


ADMINISTRATÍVNA BUDOVA - SC TSK ŽOV. BYSTRICA

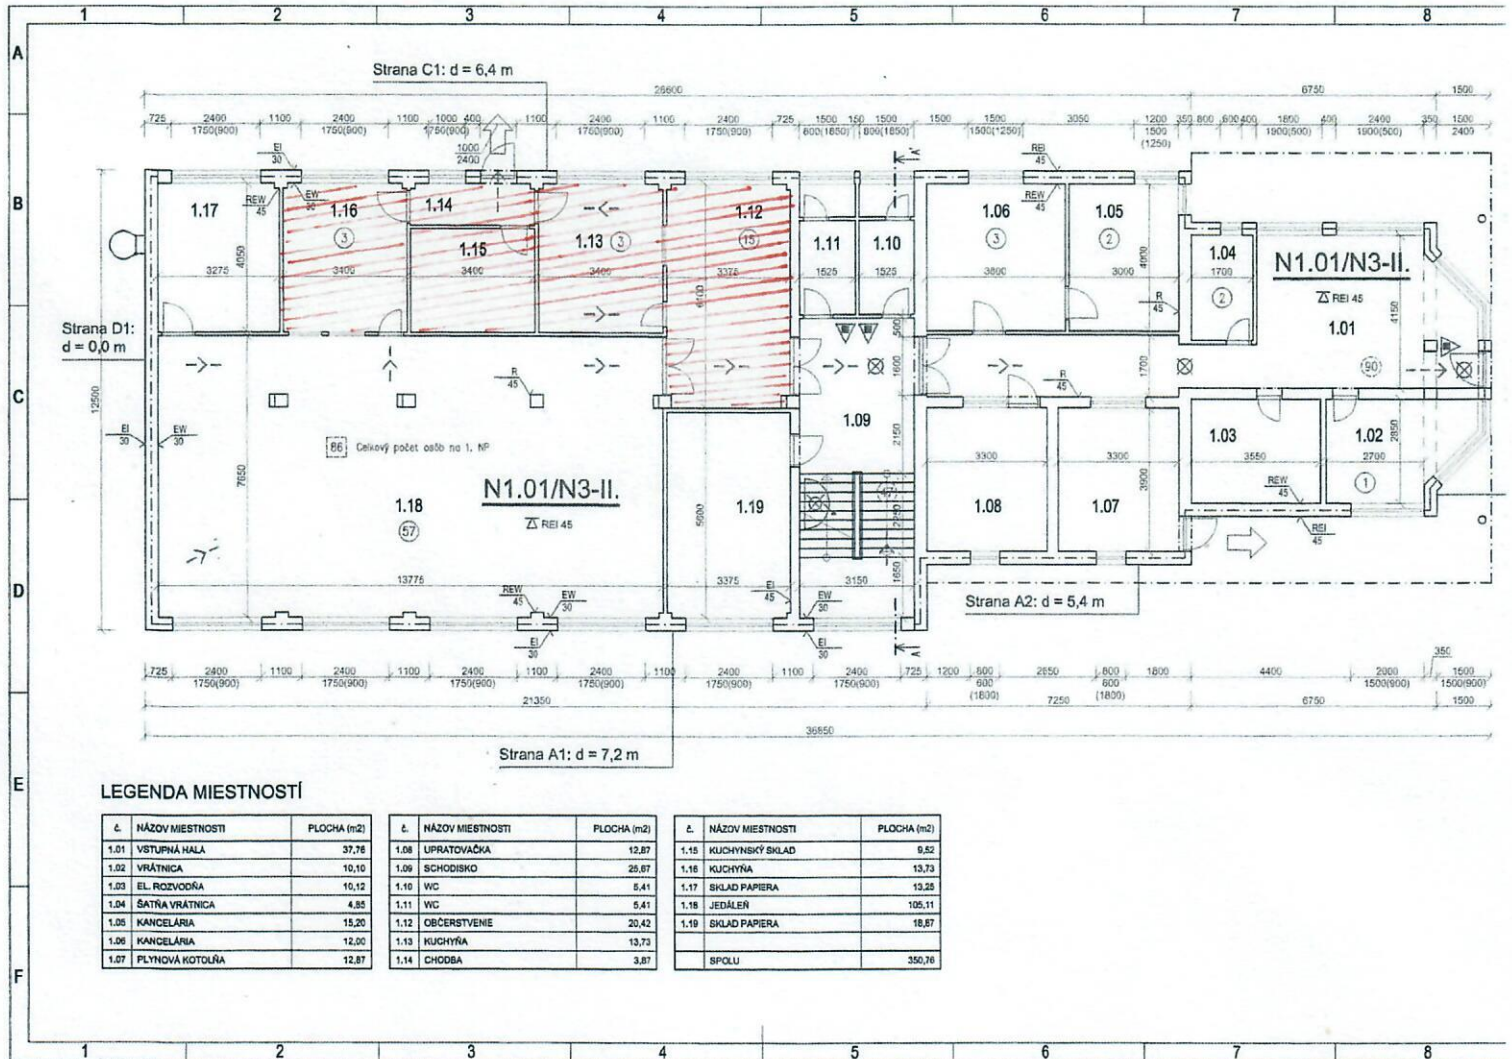

LEGENDA MIESTNOSTÍ

č.	NÁZOV MIESTNOSTI	PLOCHA (m2)	č.	NÁZOV MIESTNOSTI	PLOCHA (m2)	č.	NÁZOV MIESTNOSTI	PLOCHA (m2)
1.01	VSTUPNÁ HALA	37,76	1.08	UPRATOVAČKA	12,87	1.15	KUCHYNSKÝ SKLAD	9,52
1.02	VRÁTNICA	10,10	1.09	SCHODISKO	25,87	1.16	KUCHYŇA	13,73
1.03	EL. ROZVODNÁ	10,12	1.10	WC	5,41	1.17	SKLAD PAPIERA	13,28
1.04	ŠATŇA VRÁTNICA	4,85	1.11	WC	5,41	1.18	JEDÁLEN	105,11
1.05	KANCELÁRIA	15,20	1.12	OBČERSTVENIE	20,42	1.19	SKLAD PAPIERA	16,87
1.06	KANCELÁRIA	12,00	1.13	KUCHYŇA	13,73			
1.07	PLYNOVÁ KOTOLŇA	12,87	1.14	CHODBA	3,87			
							SPOLU	350,76