

47/4/2025

ZMLUVA O SPOLUPRÁCI

uzatvorená podľa § 51 zákona č. 40/1964 Zb. Občianskeho zákonníka
v znení neskorších predpisov

Zmluvné strany :

Správa ciest Trenčianskeho samosprávneho kraja

rozpočtová organizácia

zriadená Trenčianskym samosprávnym krajom

sídlo : Brnianska 3, 911 05 Trenčín

IČO : 37 915 568

IČ DPH : SK2021764767

konajúca prostredníctvom: Ing. Radovan Karkuš, riaditeľ

(ďalej aj len ako „*Správa ciest*“)

a

Obec Sebedražie

sídlo : Hlavná 471/13, 972 05 Sebedražie

IČO : 00 318 485

konajúca prostredníctvom: Ing. Dana Kolláriková, starosta

(ďalej aj len ako „*Obec*“)

Správa ciest a Obec (ďalej aj len ako „*Zmluvné strany*“) uzatvárajú po oboznámení sa s obsahom vzájomných práv a povinností, v súlade s ust. § 51 zákona č. 40/1964 Zb. Občianskeho zákonníka v znení neskorších predpisov, medzi sebou túto Zmluvu o spolupráci (ďalej aj len ako „*Zmluva*“):

Článok I.

Úvodné ustanovenia

1. Zmluvné strany konštatujú, že Trenčiansky samosprávny kraj, so sídlom: K dolnej stanici 7282/20A, 911 01 Trenčín, IČO: 36 126 624 (ďalej aj len ako „**TSK**“) je výlučným vlastníkom súboru vecí predstavujúcich osvetlenie, výstražné LED svetlá a iné zariadenia podrobne vymedzené v Prílohe č. 2 tejto Zmluvy, ktorá tvorí jej neoddeliteľnú súčasť (ďalej aj len ako „**Zariadenie**“).
2. Zariadenie sa nachádza na pozemkoch nachádzajúcich sa v okrese Prievidza, obci Sebedražie, katastrálnom území Sebedražie, evidovaných v čase podpisu tejto Zmluvy na liste vlastníctva č. 1380, vedenom Okresným úradom Prievidza, Katastrálnym odborom, a to:
 - a) pozemok – parcela registra „E“ evidovaná na katastrálnej mape ako parcelné číslo 250/1, druh pozemku: ostatná plocha, o výmere 12 024 m². Bližšie špecifikované ako ID 1778-003-805, a
 - b) pozemok – parcela registra „E“ evidovaná na katastrálnej mape ako parcelné číslo 2434, druh pozemku: ostatná plocha, o výmere 780 m². Bližšie špecifikované ako ID 1778-004-338.
3. Zmluvné strany konštatujú, že Zariadenie je zverené do správy Správy ciest a nachádza sa na území Obce, pričom v čase uzatvorenia tejto Zmluvy je Zariadenie v prevádzke.

Článok II.

Predmet Zmluvy

1. Zmluvné strany sa prostredníctvom tejto Zmluvy dohodli na spolupráci v otázkach prevádzkovania Zariadenia, ako aj vykonávania jeho servisu, údržby a opráv.
2. Zmluvné strany sa dohodli, že Obec sa zaväzuje po dobu platnosti tejto Zmluvy prevádzkovať Zariadenie a vykonávať s jeho prevádzkou spojený servis, údržbu a opravy Zariadenia a Správa ciest sa zaväzuje konať tak, aby Obci žiadnym spôsobom nebránila v splnení tohto jeho záväzku.

Článok III.

Účel Zmluvy

1. Obec vyhlasuje, že uzatvorenie tejto Zmluvy je vo verejnom záujme, teda v záujme obyvateľov Obce, ako aj iných účastníkov cestnej premávky, nakoľko zabezpečenie riadnej prevádzky Zariadenia zvýši komfort a bezpečnosť cestnej dopravy v Obci.
2. Obec takisto vyhlasuje, že uzatvorenie tejto Zmluvy, a teda prevádzkovanie Zariadenia priamo Obcou, je významné aj z toho dôvodu, že umožňuje vykonať synchronizáciu prevádzky Zariadenia s inými obdobnými zariadeniami nachádzajúcimi sa na území Obce, ktorej vykonanie takisto prispeje najmä k zvýšeniu komfortu cestnej dopravy v Obci.

Článok IV.

Iné dojednania

1. Zmluvné strany v záujme predchádzania pochybnostiam výslovne uvádzajú, že uzatvorením tejto Zmluvy nedochádza k prevodu vlastníckeho práva ani akéhokoľvek iného vecného práva k Zariadeniu na Obec.

2. Zmluvné strany sa dohodli, že pokiaľ je so splnením ktorejkoľvek povinnosti ktorejkoľvek zo Zmluvných strán spojené vynaloženie akýchkoľvek nákladov, znáša tieto náklady tá zmluvná strana, ktorá nesie predmetnú povinnosť, pokiaľ nie je v tejto Zmluve výslovne stanovené inak, alebo pokiaľ sa Zmluvné strany výslovne nedohodnú v konkrétnom prípade inak.

Článok V. **Čas plnenia a ukončenie Zmluvy**

1. Zmluvné strany sa dohodli, že táto Zmluva sa uzatvára na dobu neurčitú.
2. Zmluvné strany sa dohodli, že túto Zmluvu je možné jednostranne vypovedať bez udania dôvodu písomnou výpoveďou adresovanou druhej zmluvnej strane.
3. Zmluvné strany sa dohodli, že v prípade výpovede tejto Zmluvy je výpovedná lehota šesťmesačná. Výpovedná lehota začína plynúť prvým dňom kalendárneho mesiaca nasledujúcom po kalendárnom mesiaci, v ktorom bola výpoveď druhej zmluvnej strane doručená.

Článok VI. **Záverečné ustanovenia**

Rovnopisy

Zmluva sa vyhotovuje v **dvoch exemplároch**, z ktorých si po ich podpise jeden ponechá Správa ciest a jeden Obec.

Zmeny Zmluvy

Zmluvné strany sa dohodli, že túto Zmluvu je možné zmeniť alebo doplniť len formou písomných dodatkov, na ktorých platnosť sa vyžaduje, aby boli riadne potvrdené a podpísané oprávnenými zástupcami Zmluvných strán. K návrhom dodatkov k tejto Zmluve sa Zmluvné strany zaväzujú vyjadriť písomne, v lehote 14 dní od doručenia návrhu dodatku. Po tú istú dobu je týmto návrhom viazaná zmluvná strana, ktorá ho podala.

Zrušenie Zmluvy

Zmluvné strany sa dohodli, že túto Zmluvu je možné zrušiť len písomnou formou.

Doručovanie

Zmluvné strany sa dohodli, že akékoľvek oznámenia, správy a pod. (ďalej aj len ako „**Oznámenia**“) týkajúce sa tejto Zmluvy, si Zmluvné strany budú doručovať niektorým z nasledovných spôsobov: osobne, doporučeným listom s doručenkou, alebo kuriérom na adresy Zmluvných strán a kontaktné údaje uvedené v záhlaví tejto Zmluvy. V prípade, ak zmluvná strana doručuje formou doporučeného listu s doručenkou a zmluvná strana, ktorej je Oznámenie adresované, jeho prijatie odmietne alebo iným spôsobom jeho prijatie zabráni (neoznámením zmeny jej adresy alebo iných kontaktných údajov), považuje sa na účely tejto Zmluvy za preukázané doručenie vrátane nedoručenej zásielky odosielateľovi podľa poslednej známej adresy takejto zmluvnej strany. To platí aj vtedy, ak je v tejto Zmluve začiatok dohodnutej lehoty viazaný na okamih doručenia písomnosti. V takomto prípade sa za okamih doručenia považuje okamih vrátenia nedoručenej zásielky odosielateľovi. Za poslednú známu adresu zmluvnej strany sa považuje adresa pozostávajúca z označenia obce, názvu ulice alebo verejného priestranstva (ak je obec členená na ulice a inak označované verejné priestranstvá), súpisného, popr. i orientačného čísla a poštového smerovacieho čísla a v prípade, ak ide o adresu mimo Slovenskej republiky i označenie štátu, oznámená písomne inej zmluvnej strane, inak adresa, ktorá je uvedená pri každej zo zmluvných strán v záhlaví tejto Zmluvy. Ak niektorá

zo zmluvných strán v súlade a za podmienok uvedených v tejto Zmluve oznámi inej zmluvnej strane zmenu adresy, považuje sa za poslednú známu adresu táto oznámená adresa, a to vždy tá, ktorá bola oznámená najneskôr. Pre účely tejto Zmluvy budú Oznámenia považované za doručené dňom:

- potvrdenia doručenia adresátom, alebo dňom odmietnutia prevzatia zásielky adresátom, ak sa doručuje osobne, alebo
- potvrdenia doručenia adresátom alebo dňom odmietnutia prevzatia zásielky adresátom, ak sa doručuje kuriérom, alebo
- potvrdenia doručenia adresátom alebo dňom odmietnutia prevzatia zásielky adresátom, ak sa doručuje doporučenou poštovou zásielkou s doručenkou.

Počítanie lehôt

Na účely tejto Zmluvy sa do lehoty určenej podľa dní nezapočítava deň, kedy došlo ku skutočnosti určujúcej začiatok lehoty. Koniec lehoty určenej podľa týždňov, mesiacov alebo rokov pripadá na deň, ktorý sa pomenovaním alebo číselným označením zhoduje s dňom, na ktorý pripadá udalosť, od ktorej sa lehota začína. Ak nie je takýto deň v poslednom mesiaci, prípadne koniec lehoty na jeho posledný deň. Ak posledný deň lehoty pripadne na sobotu, nedeľu alebo sviatok, je posledným dňom lehoty najbližší nasledujúci pracovný deň.

Povinnosť mlčanlivosti

Zmluvné strany vyhlasujú, že táto Zmluva, ako aj jej časti a informácie, dáta a skutočnosti nadobudnuté niektorou zo zmluvných strán na základe a/alebo v spojení s touto Zmluvou, nemôžu byť sprístupnené tretím osobám bez predchádzajúceho písomného súhlasu ďalšej zmluvnej strany. Každá zo zmluvných strán berie na vedomie, že za dôverné informácie sa v právnom vzťahu založenom touto Zmluvou považujú informácie, ktorých obsahom sú majetkové pomery ďalšej zmluvnej strany a všetky ďalšie informácie, ktoré vypovedajú o osobnom a majetkovom postavení zmluvnej strany a členov jeho rodiny, o predmete Zmluvou dojednaného obchodu a iné informácie, ktoré sú mu objektívne spôsobilé privodiť ujmu alebo narušiť intímnu sféru zmluvnej strany. Každá zo zmluvných strán je povinná zachovávať mlčanlivosť o dôverných informáciách a chrániť ich pred neoprávneným, úplným alebo čiastočným, sprístupnením tretím osobám bez predchádzajúceho písomného súhlasu dotknutej zmluvnej strany. Povinnosť mlčanlivosti sa neaplikuje v prípade, ak zmluvná strana zodpovedne preukáže, že:

- je povinná predmetnú dôvernú informáciu sprístupniť na základe zákona alebo
- dôverná informácia sa stala všeobecne známa.

V prípade, ak zmluvná strana má v úmysle dôvernú informáciu sprístupniť, je povinná o tom bez zbytočného odkladu informovať vopred ďalšiu zmluvnú stranu. Za porušenie povinnosti mlčanlivosti sa nepovažuje, ak je dôverná informácia sprístupnená v potrebnom rozsahu právnomu zástupcovi, daňovému poradcovi alebo audítovi zmluvnej strany, ak tieto osoby budú preukázateľne zaviazané zmluvnou stranou k povinnosti mlčanlivosti. Za porušenie povinnosti zachovávať mlčanlivosť podľa tejto Zmluvy sa nepovažuje ani poskytnutie informácií orgánom štátnej správy, samosprávy, prokuratúry alebo iným právnickým osobám a fyzickým osobám, ktorým zákon zveruje rozhodovanie o právach a povinnostiach, za podmienky, že poskytnutie informácie súvisí s činnosťou subjektu, ktorému sa informácia poskytuje. Za porušenie povinnosti zachovávať mlčanlivosť sa tiež nepovažuje poskytnutie informácií tam, kde to prikazuje právny poriadok Slovenskej republiky.

Vyššia moc

Pre účely tejto Zmluvy sa za vyššiu moc považujú prípady, ktoré nie sú závislé od vôle Zmluvných strán, a Zmluvné strany ich nemôžu ovplyvniť, napr. vojna, mobilizácia, povstanie, živelné pohromy atď. Ak sa splnenie tejto Zmluvy stane nemožným v dôsledku vyskytnutia sa vyššej moci, zmluvná strana, ktorá sa bude chcieť na vyššiu moc odvolať, je povinná do dvoch

mesiacov od vyskytnutia sa vyššej moci požiadať ďalšiu zmluvnú stranu o úpravu Zmluvy v tej časti, ktorá bola vyskytnutím sa prípadu vyššej moci dotknutá. Ak nedôjde k dohode, má zmluvná strana, ktorá sa odvolala na vyššiu moc, právo odstúpiť od Zmluvy. Účinky odstúpenia nastanú dňom doručenia oznámenia o odstúpení.

Notifikačné povinnosti

Zmluvné strany sa zaväzujú, že sa budú počas realizácie tejto Zmluvy oboznamovať o všetkých skutočnostiach spôsobilých mať vplyv na realizáciu práv a povinností vyplývajúcich z právnych vzťahov založených touto Zmluvou. Zmluvné strany sa tiež zaväzujú, že bez zbytočného odkladu, najneskôr však v lehote 30 dní, sa budú vzájomne oboznamovať o všetkých skutočnostiach spôsobilých mať vplyv na práva a právom chránené záujmy inej zmluvnej strany.

Súčinnosť

Zmluvné strany sa zaväzujú, že si budú počas realizácie tejto Zmluvy poskytovať všetku vzájomnú súčinnosť potrebnú k dosiahnutiu splnenia oprávnení a záväzkov vyplývajúcich z tejto Zmluvy. Súčinnosť si budú poskytovať bezprostredne po tom, čo budú inou zmluvnou stranou na jej poskytnutie vyzvané.

Nadpisy

Zmluvné strany vyhlasujú, že nadpisy jednotlivých článkov a ustanovení tejto Zmluvy slúžia len na informačný účel a nezakladajú Zmluvným stranám žiadne práva ani povinnosti.

Zánik Zmluvy

Zánik tejto Zmluvy sa nedotýka nároku na náhradu škody vzniknutej jej porušením, ani zmluvných ustanovení týkajúcich sa voľby práva alebo voľby zákona, riešenia sporov medzi Zmluvnými stranami a iných ustanovení, ktoré podľa prejavenej vôle strán alebo vzhľadom na svoju povahu majú trvať aj po ukončení Zmluvy.

Zmeny právneho poriadku

Ak počas realizácie tejto Zmluvy, alebo počas realizácie zmlúv uzatvorených na jej základe, dôjde k takým zmenám v právnom poriadku Slovenskej republiky, ktorých uplatňovanie by viedlo k podstatnej zmene práv a povinností z nich vyplývajúcich, k podstatnému poškodeniu niektorej zo zmluvných strán alebo by bol zmarený účel tejto Zmluvy, zaväzujú sa Zmluvné strany uzatvoriť bez zbytočného odkladu po nadobudnutí účinnosti príslušnej právnej normy dodatok k Zmluve, ktorým sa uvedú príslušné ustanovenia Zmluvy do súladu s novou právnou úpravou. Ak nedôjde k dohode o dodatku, má zmluvná strana, ktorá prejavila o jeho uzatvorenie záujem, právo odstúpiť od Zmluvy. Účinky odstúpenia nastanú dňom doručenia oznámenia o odstúpení.

Prechod práv a povinností

Zmluvné strany sa dohodli, že práva a povinnosti z tejto Zmluvy prechádzajú na právnych nástupcov Zmluvných strán. Riadne zabezpečenie takéhoto prechodu je povinnosťou dotknutej zmluvnej strany.

Interpretácia

Každé ustanovenie tejto Zmluvy sa, pokiaľ je to možné, interpretuje tak, že je účinné a platné podľa platných právnych predpisov. Pokiaľ by však niektoré ustanovenie tejto Zmluvy bolo podľa platných právnych predpisov nevymožiteľné alebo neplatné, bude neúčinné iba v rozsahu tejto nevymožiteľnosti alebo neplatnosti a ostatné ustanovenia tejto Zmluvy budú i naďalej záväzné a v plnom rozsahu platné a účinné. V prípade takejto nevymožiteľnosti alebo neplatnosti budú Zmluvné strany v dobrej viere rokovať, aby sa dohodli na zmenách alebo

doplňkoch tejto Zmluvy, ktoré sú potrebné na realizáciu zámerov tejto Zmluvy z hľadiska tejto nevykonalnosti alebo neplatnosti.

Platnosť a účinnosť

Zmluva je platná dňom jej uzatvorenia, t. j. jej podpisom všetkými Zmluvnými stranami. Zmluvné strany konštatujú, že uzatvorenie tejto Zmluvy bolo schválené Uznesením Obecného zastupiteľstva Obce č. 9/06/2025 zo dňa 18.6.2025. Zmluva nadobúda účinnosť dňom nasledujúcim po dni jej zverejnenia v súlade s § 47a ods. 1 zákona č. 40/1964 Zb. Občianskeho zákonníka v platnom znení.

Platnosť uvedených údajov

Zmluvné strany vyhlasujú, že údaje uvedené v záhlaví tejto Zmluvy sú v súlade so skutočným stavom platným v čase uzavretia Zmluvy. Zmluvné strany sú povinné oznámiť zmenu príslušných údajov bezodkladne písomne inej zmluvnej strane, pokiaľ tak neučinia, nemôžu sa domáhať voči inej zmluvnej strane žiadnych nárokov spojených s touto zmenou.

Vyhlásenia Zmluvných strán

Zmluvné strany vyhlasujú, že ich zmluvná voľnosť nie je obmedzená, ich zmluvné prejavy sú určité a zrozumiteľné. Zmluva je uzavretá za vzájomne dohodnutých podmienok, nie v tiesni, omyle alebo za nápadne nevýhodných podmienok.

Právna úprava

Práva a povinnosti Zmluvných strán, ktoré vzniknú z právneho vzťahu založeného touto Zmluvou, ňou neupravené, sa spravujú ustanoveniami zákona č. 40/1964 Zb. Občianskeho zákonníka v znení neskorších predpisov. Ak niektoré ustanovenia tejto Zmluvy neskôr stratia účinnosť, použije sa právna úprava, ktorá sa najviac približuje zmyslu a účelu tejto Zmluvy.

Súčasti Zmluvy

Neoddeliteľnými súčasťami tejto Zmluvy sú:

Príloha č.1 – Situácia 2x

Príloha č.2 - Špecifikácia Zariadenia

Príloha č.3 – Preberací protokol o prevzatí verejnej práce 2x

Príloha č.4 – Revízná správa 2x

[Podpisy Zmluvných strán]

V Trenčíne, dňa **23. 06. 2025**

V Sebedraží, dňa 20.6.2025

Za Správu ciest:




Ing. Radovan Karkuš
riaditeľ
Správa ciest Trenčianskeho
samosprávneho kraja

Za Obec:



Ing. Dana Kolláriková
starosta
Obec Sebedražie

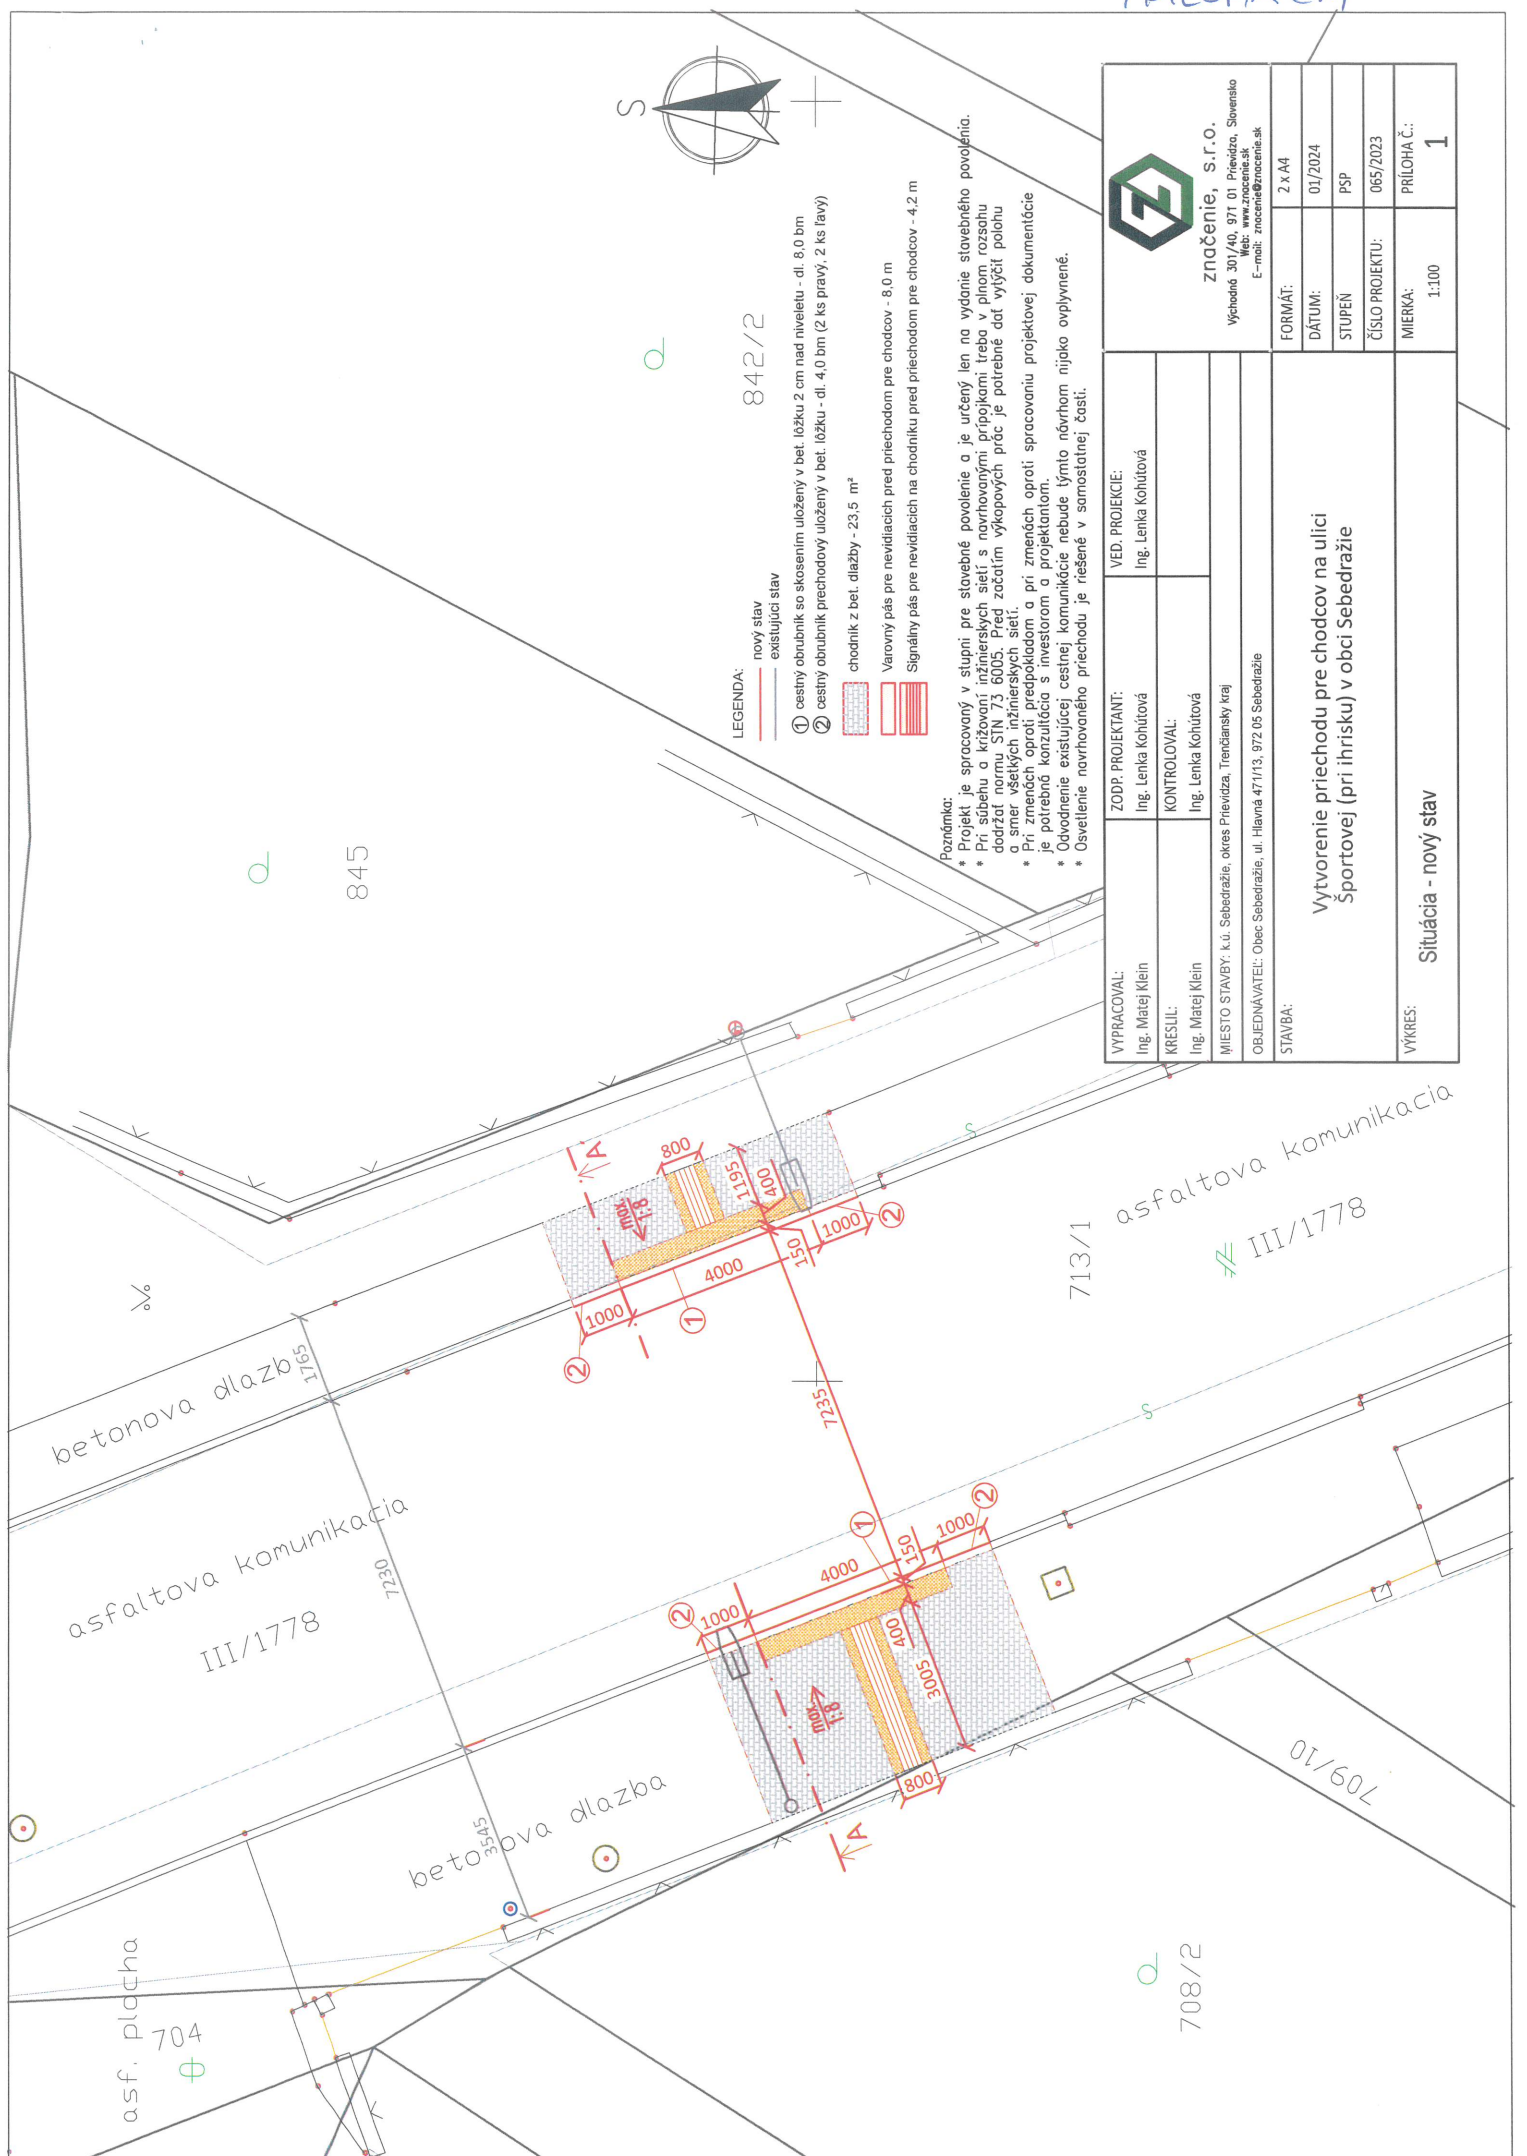

842/2

845



LEGENDA:
— nový stav
— existujúci stav

- ① cestný obrubník so skosením uložený v bet. lôžku 2 cm nad niveletu - dl. 8,0 bm
- ② cestný obrubník prechodový uložený v bet. lôžku - dl. 4,0 bm (2 ks pravý, 2 ks ľavý)
- chodník z bet. dlazby - 23,5 m²
- Varovný pás pre nevidiacich pred prechodom pre chodcov - 8,0 m
- Signálny pás pre nevidiacich na chodníku pred prechodom pre chodcov - 4,2 m

Poznámka:
* Projekt je spracovaný v súlade s ustanoveniami zákona o výstavbe a je určený len na vydanie stavebného povolenia.
* Pri súbehu a krížení inžinierskych sietí s navrhovanými prípojkami treba v plnom rozsahu dodržať normu STN 73 6005. Pred začatím výkopových prác je potrebné dať vyčistiť polohu a smer všetkých inžinierskych sietí.
* Pri zmenách oproti predpokladom a pri zmenách oproti spracovaniu projektovej dokumentácie je potrebné konzultovať s investitorom a projektantom.
* Odvodnenie existujúcej cestnej komunikácie nebude týmto návrhom nijako ovplyvnené.
* Osvetlenie navrhovaného prechodu je riešené v samostatnej časti.

		Značenie, s.r.o. Výhodná 301/40, 971 01 Prievidza, Slovensko Web: www.znacenie.sk E-mail: znacenie@znacenie.sk	
VYPRACOVAL: Ing. Matej Klein	ZODP. PROJEKTANT: Ing. Lenka Kohútová	VED. PROJEKČIE: Ing. Lenka Kohútová	FORMÁT: 2 x A4
KRESLIL: Ing. Matej Klein	KONTROLOVAL: Ing. Lenka Kohútová		DATEM: 01/2024
MIESTO STAVBY: k.ú. Sebedražie, okres Prievidza, Trenčiansky kraj			STUPEN: PSP
OBJEDNÁVATEL: Obec Sebedražie, ul. Hlavná 471/13, 972 05 Sebedražie			ČÍSLO PROJEKTU: 065/2023
STAVBA:			MIERKA: 1:100
VÝKRES: Situácia - nový stav		PRÍLOHA Č.: 1	

713/1 asfaltova komunikacia
III/1778

708/2



TECHNICKÝ SKÚŠOBNÝ ÚSTAV PIEŠŤANY, š.p.
Certifikačný orgán certifikujúci výrobky
Krajinská cesta 2929/9
921 01 Piešťany, Slovenská republika



CERTIFIKÁT ZHODY CONFORMITY CERTIFICATE

č./No. 171299014

Výrobca/Manufacturer: PROLI, spol. s r.o.
Komínová 33/11
958 04 Partizánske – Malé Bielice, Slovenská republika / Slovak Republic

Výrobok/Product: LED pouličné svietidlo
LED Street Lamp

Typ/Type:	PRL 01 LED	SRL 017 LED/COB
	PRL 02 LED	SRL 018 LED
	PRL 03 LED UNI	SRL 019 LED
	SRL 07 LED	SRL 020 LED
	SRL 014 LED/COB	SRL 021 LED
	SRL 015 LED/COB	SRL 022 LED
	SRL 016 LED/COB	

Tento certifikát zhody potvrdzuje, že výrobok spĺňa základné požiadavky na bezpečnosť podľa nasledovných smerníc ES/EÚ nového prístupu v ich platnom znení:

This conformity certificate confirms the conformity of the product with essential safety requirements of the following EC/EU New Approach Directives as amended:

2014/35/EÚ Smernica o nízkom napätí
2014/30/EÚ Smernica o EMC

2014/35/EU Low Voltage Directive
2014/30/EU EMC Directive

Európske harmonizované normy použité pre posúdenie zhody sú uvedené na zadnej strane certifikátu.
European harmonized standards used for the conformity assessment are listed on the reverse side of the certificate.

Certifikát je vydaný na základe skúšok vzorky typu výrobku. Výsledky sú uvedené v Správe o posúdení zhody č. 150500145/3 zo dňa 16.02.2017

The certificate has been issued on the basis of the tests of the product type sample. The results are recorded in the Conformity assessment report No. 150500145/3 dated February 16th, 2017

CE označenie môže byť použité iba v prípade posúdenia zhody so všetkými príslušnými smernicami ES/EÚ
mark can be used only in the case of conformity assessment according to all relevant EC/EU Directives

Dátum vydania/Issue date: 16.02.2017

Platnosť do/Expiry date: 15.02.2021

Vydanie /Issue: 1



Ing. Dušan Hanko
vedúci certifikačného orgánu
certifikujúceho výrobky
Head of Product Certification Body

Európske harmonizované normy použité pre posúdenie zhody:
European harmonized standards used for the conformity assessment:

EN 60598-1:2015
EN 55015:2013 +A1:2015
EN 61000-3-3:2013

EN 60598-2-3:2003 +A1:2011
EN 61000-3-2:2014
EN 61547:2009

Tento certifikát je vydaný za nasledujúcich podmienok:

1. Certifikát sa vzťahuje na typ výrobku a jeho varianty uvedené vo vyššie uvedenej správe o posúdení zhody.
2. Tento certifikát sa nevzťahuje na výrobný proces/vnútropodnikovú kontrolu.
3. Certifikát neznamena, že certifikačný orgán vykonáva dozor alebo kontrolu výroby.
4. Výrobca musí zabezpečiť zhodu následne vyrábaných výrobkov s certifikovaným typom.
5. Zmeny, ktoré majú vplyv na zhodu s certifikačnými požiadavkami, môžu podmieniť ďalšiu platnosť certifikátu dôkazom o dodržiavaní podmienok, za ktorých bol certifikát udelený, alebo dodatočným hodnotením.

This certificate is issued under the following conditions:

1. *The certificate applies to the product type and its variations specified in the above mentioned Conformity Assessment report.*
2. *The production process/factory production control is not covered by this certificate.*
3. *The certificate does not imply that the certification body has performed any surveillance or control of the production process.*
4. *The manufacturer shall ensure the conformity of subsequent production items with the certified type.*
5. *Changes that may affect the conformity with the certification requirements may make the continuation of the certificate validity dependent on the evidence as for the observance of requirements under which the certificate has been awarded, or on an additional evaluation.*



083975

ES VYHLÁSENIE O ZHODE

Názov organizácie : **PROLI spol. s r. o.**

Adresa : **Malé Bielice 33, 958 04 PARTIZÁNSKE, SR**

IČO : **314 179 65**

Výrobca **PROLI spol. s r. o., Malé Bielice 33, 958 04 PARTIZÁNSKE, SR**

Výrobok : **LED pouličné svietidlo
SRL 018 LED SRL 019 LED SRL 020 LED**

Základné technické údaje :

12-32V DC, trieda III, krytie IP65, IP66, svet. zdroj LED

Hore uvedený výrobok bol posudzovaný podľa zákona č. 56 / 2018 Z.z v znení neskorších predpisov a je v zhode s uvedenými technickými požiadavkami nasledovných vládnych nariadení a zákonov :

Číslo : **2014/35/EÚ**

Názov : **Smernica o nízkom napätí / Low voltage Directive**

Číslo : **2014/30/EÚ**

Názov : **Smernica o EMC / EMC Directive**

Pri posudzovaní zhody boli použité nasledovné technické normy :

Elektrická bezpečnosť : **STN EN 60598-1 : 2015
STN EN 60598-2-3 : 2003 +A1 :2011**

EMC : **STN EN 55015 : 2013 +A1:2015
STN EN 61000-3-2:2014
STN EN 61000-3-3:2013
STN EN 61547 : 2009**

Certifikát č. 171299014

Vyhlasovateľ :

Meno : **Ing Juraj PRÍDAVKA**

Funkcia : **Konateľ**

Adresa : **Rozvojová 2, 040 11 KOŠICE**

Dátum : **05. 10. 2021**

Podpis :





značenie.sk, s.r.o.
Východná 301/40, 971 01 Prievidza, Slovensko
Web: znacenie.shop
E-mail: znacenie@znacenie.company

značenie.sk, s. r.o.

Východná 301/40

971 01 Prievidza

Zastúpený: Ing. Jaroslav Mäsiar - konateľ
ako „zhotoviteľ“

Správa ciest Trenčianskeho samosprávneho kraja

Brnianska 3, 911 05 Trenčín

37915568

Zastúpený : Ing. Eva Budjačová
ako „objednávateľ“

Preberací protokol

Zhotoviteľ odovzdal objednávateľovi v zmysle zmluvy o dielo „Realizácia bezpečnostných prvkov a zariadení na cesty II. a III. triedy TSK“ z dňa 20.01.2025 :

„Priechod pre chodcov na ceste číslo III/1778 v obci Sebedražie ul. Hlavná“

Objednávateľ potvrdzuje, že dielo bolo vykonané v zmysle jeho požiadaviek. Ku kvalite diela nemá žiadne pripomienky.

Závady:

objednávateľ:

Číslo účtu
Príloha
ICD 37



Ing. Eva Budjačová

zhotoviteľ:



Ing. Jaroslav Mäsiar
konateľ

Dátum: 02.04.2025

Dátum: 02.04.2025



značenie.sk, s.r.o.
Východná 301/40, 971 01 Prievidza, Slovensko
Web: znacenie.shop
E-mail: znacenie@znacenie.company

značenie.sk, s. r.o.

Východná 301/40

971 01 Prievidza

Zastúpený: Ing. Jaroslav Mäsiar - konateľ

ako „zhotoviteľ“

Správa ciest Trenčianskeho samosprávneho kraja

Brnianska 3, 911 05 Trenčín

37915568

Zastúpený : Ing. Eva Budjačová

ako „objednávateľ“

Preberací protokol

Zhotoviteľ odovzdal objednávateľovi v zmysle zmluvy o dielo „Realizácia bezpečnostných prvkov a zariadení na cesty II. a III. triedy TSK“ z dňa 20.01.2025 :

„Priechod pre chodcov na ceste číslo III/1778 v obci Sebedražie ul. Športová“

Objednávateľ potvrdzuje, že dielo bolo vykonané v zmysle jeho požiadaviek. Ku kvalite diela nemá žiadne pripomienky.

Závady:

objednávateľ:

Brnianska 3
911 05 Trenčín
37915568

Ing. Eva Budjačová

zhotoviteľ:

značenie.sk, s.r.o.
Východná 301/40
971 01 Prievidza
37915568

Ing. Jaroslav Mäsiar
konateľ

Dátum: 02.04.2025

Dátum: 02.04.2025

Bankové spojenie:
IBAN: SK7211000000002947030316
SWIFT: TATR SK BX

IČO: 50 577 557
DIČ: 2120375389
IČ DPH: SK2120375389

Web: www.znacenie.shop
E-mail: znacenie@znacenie.company

SPRÁVA O PRVÉJ PREHLIADKE A SKÚŠKE ELEKTRICKÉHO ZARIADENIA

Vykonanej dňa: **23.3.2025**
 Elektrotechnik špecialista: **Alexander Hegedüs**
621/4/2008-EZ-S,O(OU,M)-E2-A

Podľa normy STN 33 1500
STN 2000-6-61
Osvetlenie prechodu pre chodcov
Sebedražie-hlavná ul.

Zdroje elektrického prúdu:

verejná rozvodná sieť

a. vlastné

b. cudzie

c. iné zariadenia

transformátory

usmerňovače

Sústava 3x400/230

Sústava

Sústava

V

V

V

generátorov (dynám) o celkovom výkone:

transformátorov o celkovom výkone:

ks

kVA

kondenzátory

ks

kVA

kompenzátory

ochrana pred úrazom el.prúdom -samočinným

odpojením od zdroja napätia

Inštalované (pripojené)

_ motorov, zväčiaciek, a pod.

tepelných spotrebičov (i prenosných)

žiarovkových, žiarivkových, výbojkových svietidiel

iných spotrebičov, alebo zariadení

kW(kVA)

kW

W

kW(kVA)

Celkovo inštalované: 0,325 /KW

Stav zariadenia sa od poslednej revízie zo dňa

Pri revízii odpojené vadné zariadenie v

Meranie izolačných odporov prevedené prístrojom

Meranie zemných odporov prevedené prístrojom

Ďalšie použité prístroje:

zhoršil

megmet

č. **948438**

terromet

č. **716625**

ZN1, PU 170

č. **8039350**

Eurotest XE

Celkový posudok:

Revidované elektrické zariadenie je schopné bezpečnej a spoľahlivej prevádzky !

Táto správa o revízii má strán

Počet príloh:

Rozdeľovník:

2x

1x

užívateľ

revízny technik

Počet vyhotovení správ: **3x**

Podpis prevádzkovateľa

Podpis revízneho technika



Položka číslo	Miestnosť (prúdový obvod), prostredie, druh vedenia, popis zariadenia, popis závady, návrh na spôsob odstránenia, lehota a pod.	Izolačný odpor $M\Omega$	Impedancia Ω
	Na základe dohody v zmysle Vyhlášky č.508/2009 Zb. zákonov sa vykonala odborná prehliadka prípojky osvetlenia prechodu pre chodcov Sebedražie Hlavná ul. Odborná prehliadka bola zameraná na vizuálnu kontrolu a meranie elektrickej prípojky. Objekt je napojený zo siete nn do výzbroje stožiaru TB1 vzduchom káblom AES 2x16, a napája 2 svietidlá 230V káblom CYKY-J 3x1,5 105W druhý vývod 230V/24V 60W káblom CYKY 3x1,5 zemou na svietidlo. Svietidlá a vedenie je istené poistkami E27-10A Elektroinštalačné práce vykonala firma J&J service Juraj Jelšic oprávnený podľa §23 vyhlášky č.508/2009 Zb. Zákonov vykonávať elektroinštalačné práce dodávateľským spôsobom. Elektroinštalácia bola prevedená podľa platných montážnych predpisov pre montáž a obsluhu elektrických zariadení s ohľadom na zdravie a bezpečnosť osôb podľa STN 33 2000-6 61, STN 33 2000-5-51 a STN IEC 61140 . Odborná prehliadka sa vykonala na žiadosť majiteľa	50	0,24

SPRÁVA O PRVÉJ PREHLIADKE A SKÚŠKE ELEKTRICKÉHO ZARIADENIA

Vykonanej dňa: **23.3.2025**
 Elektrotechnik špecialista: **Alexander Hegedüs**
621/4/2008-EZ-S,O(OU,M)-E2-A

Podľa normy STN 33 1500
STN 2000-6-61
Osvetlenie prechodu pre chodcov
Sebedražie- športová ul.

Zdroje elektrického prúdu:

verejná rozvodná sieť

a. vlastné generátorov (dynám) o celkovom výkone:
 b. cudzie transformátorov o celkovom výkone:

c. iné zariadenia

transformátory	ks	kVA	kondenzátory
usmerňovače	ks	kVA	kompensátory
Sústava <u>3x400/230</u>	V	ochrana pred úrazom el.prúdom -samočinným	
Sústava	V	odpojením od zdroja napätia	
Sústava	V		

Inštalované (pripojené)

_ motorov, zväračiek, a pod.
 tepelných spotrebičov (i prenosných)
 žiarovkových, žiarivkových, výbojkových svietidiel
 iných spotrebičov, alebo zariadení

kW(kVA)
 kW
 W
 kW(kVA)

Celkovo inštalované: 0,21 /KW

Stav zariadenia sa od poslednej revízie zo dňa
 Pri revízii odpojené vadné zariadenie v
 Meranie izolačných odporov prevedené prístrojom
 Meranie zemných odporov prevedené prístrojom
 Ďalšie použité prístroje:

zhoršil

megmet	č.	948438
terromet	č.	716625
ZN1, PU 170	č.	8039350

Eurotest XE

Celkový posudok:

Revidované elektrické zariadenie je schopné bezpečnej a spoľahlivej prevádzky !

Táto správa o revízii má strán
 Počet príloh:
 Rozdeľovník: 2x užívateľ
 1x revízny technik

Počet vyhotovení správ: 3x

Podpis prevádzkovateľa

Podpis revízneho technika



Poiožka číslo	Miestnosť (prúdový obvod), prostredie, druh vedenia, popis zariadenia, popis závady, návrh na spôsob odstránenia, lehota a pod.	Izolačný odpor $M\Omega$	Impedancia Ω
	Na základe dohody v zmysle Vyhlášky č.508/2009 Zb. zákonov sa vykonala odborná prehliadka prípojky osvetlenia prechodu pre chodcov Sebedražie Športová ul.. Odborná prehliadka bola zameraná na vizuálnu kontrolu a meranie elektrickej prípojky. Objekt je napojený zo siete nn do krabice SCAME vzduchom káblom AES 2x16, a napája 2 svietidlá 230V káblom CYKY-J 3x1,5 105W druhý vývod 230V/24V 60W káblom CYKY 7x1,5 na svietidlo 24V 60W istený ističom B10A v skrinke SCAME IP 44 Elektroinštalačné práce vykonala firma J&J service Juraj Jelšic oprávnený podľa §23 vyhlášky č.508/2009 Zb. Zákonov vykonávať elektroinštalačné práce dodávateľským spôsobom. Elektroinštalácia bola prevedená podľa platných montážnych predpisov pre montáž a obsluhu elektrických zariadení s ohľadom na zdravie a bezpečnosť osôb podľa STN 33 2000-6 61, STN 33 2000-5-51 a STN IEC 61140 . Odborná prehliadka sa vykonala na žiadosť majiteľa	50	0,28